


Oplotenie futbalového / multifunkčného ihriska

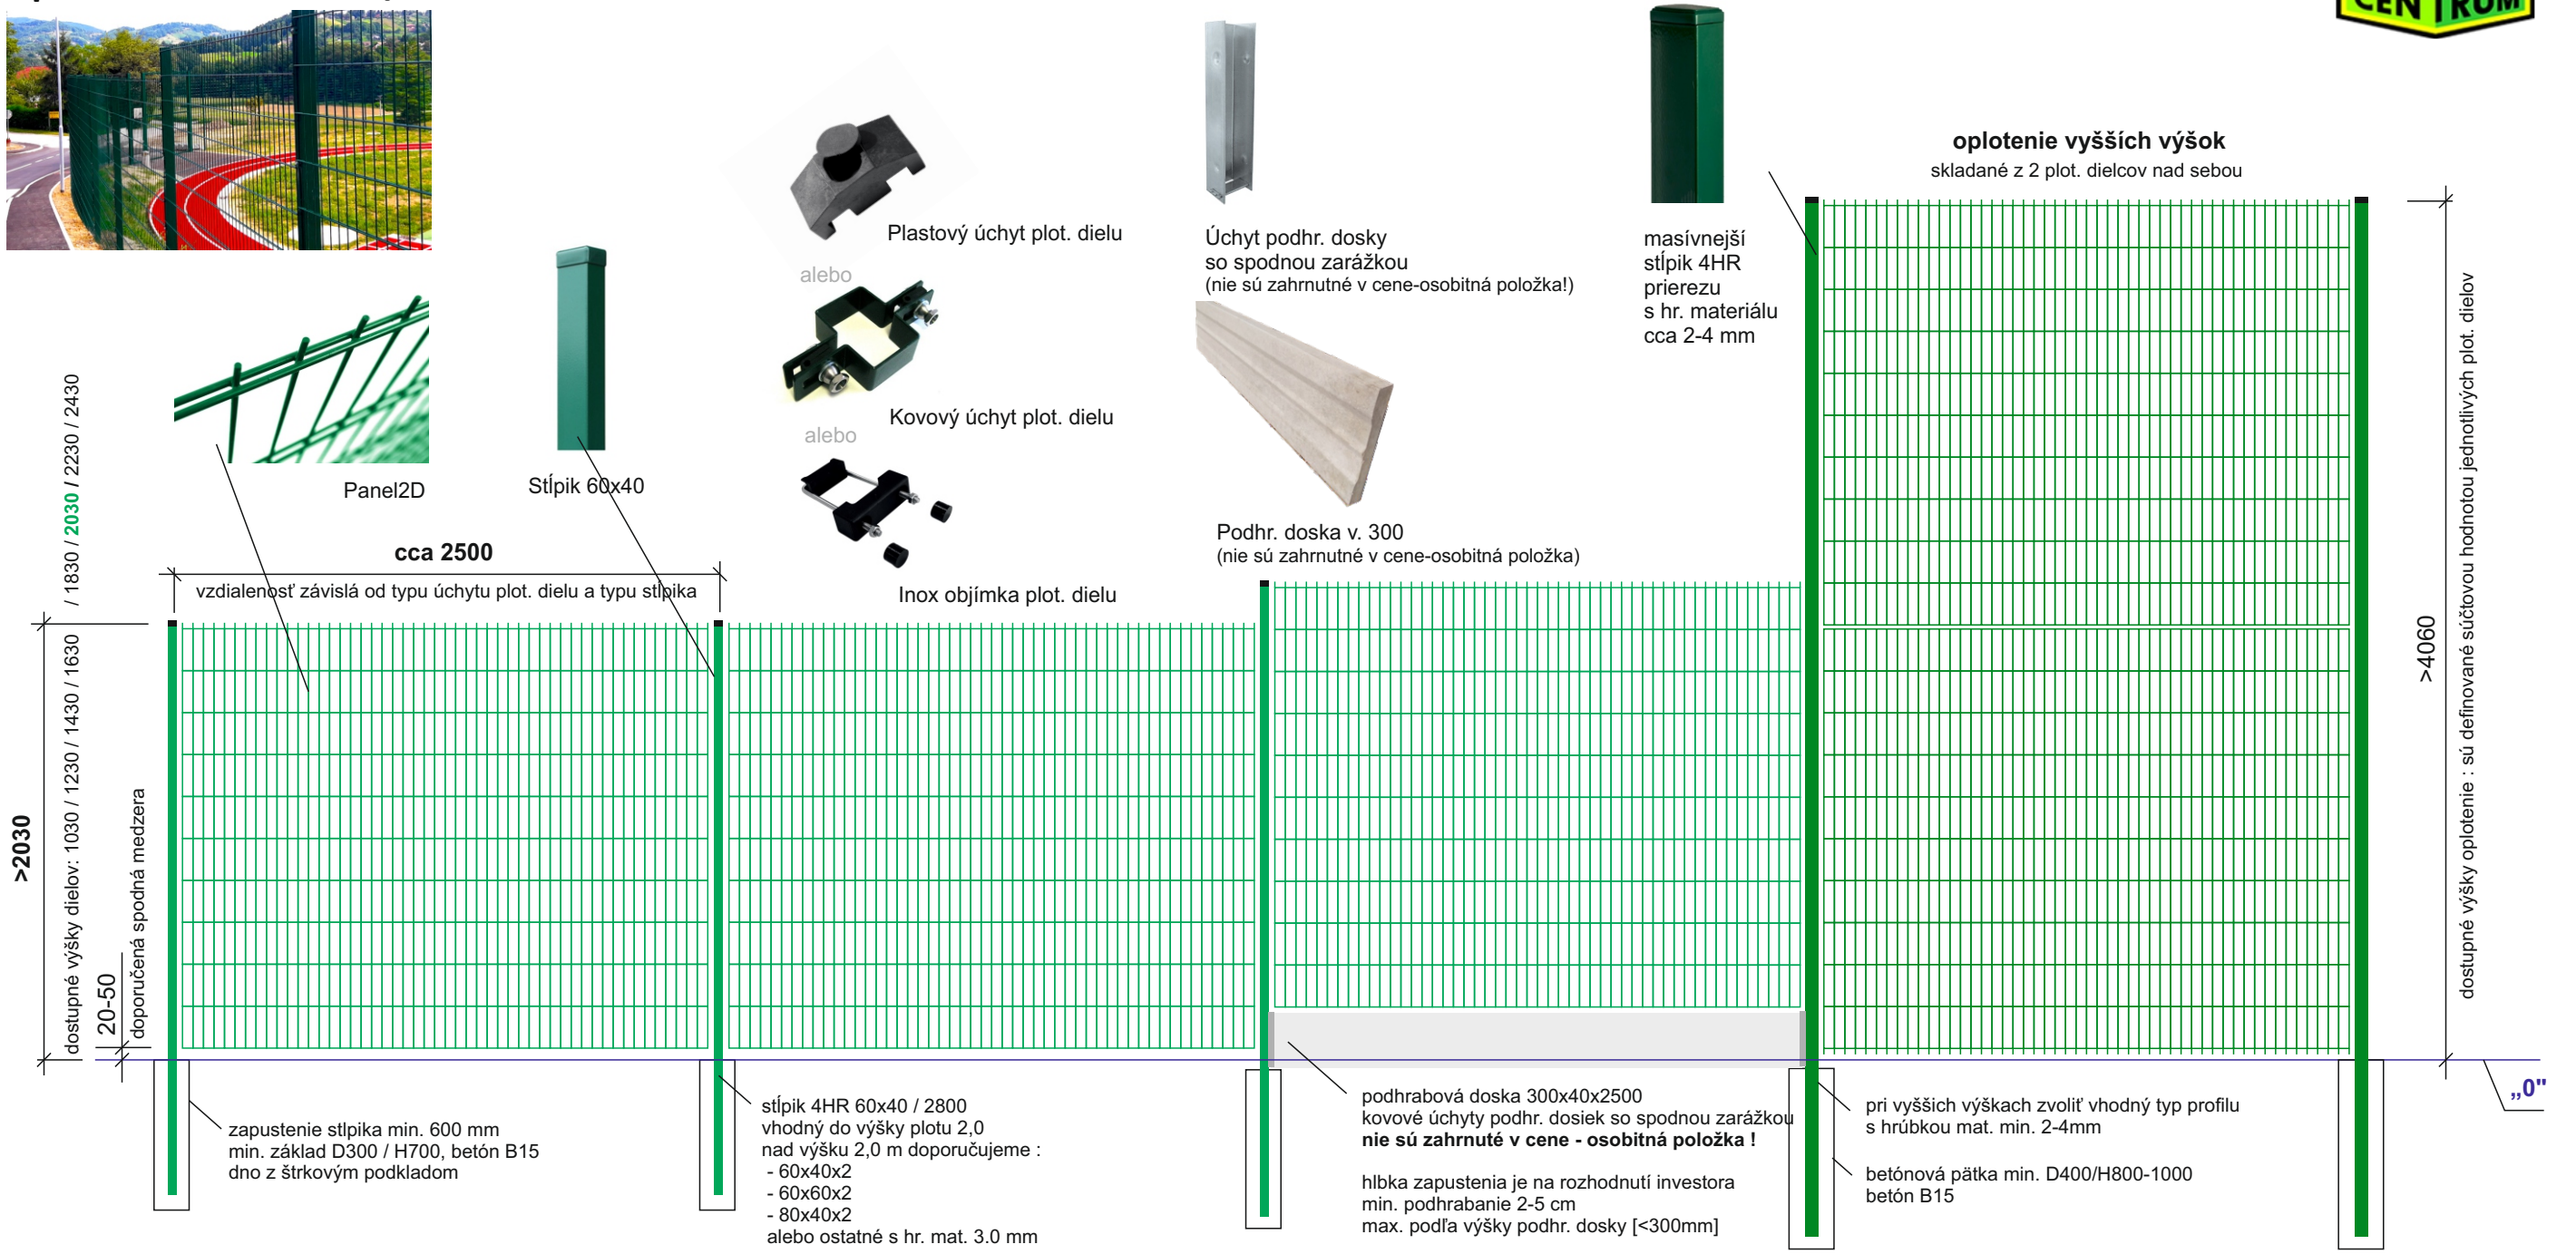

oplotenie vyšších výšok
skladané z 2 plot. dielcov nad sebou

masívnejší stĺpik 4HR prierezu cca 2-4 mm

Úchyt podhr. dosky so spodnou zarážkou (nie sú zahrnuté v cene-osobitná položka!)



Podhr. doska v. 300 (nie sú zahrnuté v cene-osobitná položka)



Plastový úchyt plot. dielu



Kovový úchyt plot. dielu



Inox objímka plot. dielu

Panel2D

Stĺpik 60x40

cca 2500

vzdialenosť závislá od typu úchytu plot. dielu a typu stĺpika

>2030

dostupné výšky dielov: 1030 / 1230 / 1430 / 1630 / 1830 / 2030 / 2230 / 2430

20-50

doporučená spodná medzera

zapustenie stĺpika min. 600 mm min. základ D300 / H700, betón B15 dno z štrkovým podkladom

stĺpik 4HR 60x40 / 2800 vhodný do výšky plotu 2,0 nad výšku 2,0 m doporučujeme :
- 60x40x2
- 60x60x2
- 80x40x2
alebo ostatné s hr. mat. 3.0 mm

podhrabová doska 300x40x2500 kovové úchyty podhr. dosiek so spodnou zarážkou **nie sú zahrnuté v cene - osobitná položka !**

hlbka zapustenia je na rozhodnutí investora min. podhrabanie 2-5 cm max. podľa výšky podhr. dosky [<300mm]

pri vyšších výškach zvoliť vhodný typ profilu s hrúbkou mat. min. 2-4mm

betónová pätká min. D400/H800-1000 betón B15

dostupné výšky oplotenie : sú definované súčtovou hodnotou jednotlivých plot. dielov

>4060

„0“